

Comune di Viagrande
Città Metropolitana di Catania

1902 - SERVIZIO URBANISTICO

Progetto di variazione dell'assetto funzionale del nuovo cimitero comunale sito in Via Anfilante.

Tavola 3

Stato di progetto

Il Disegnatore
Francesco Lombardi


Il Progettista
Dott. Ing. Salvatore Pappalardo



SEZIONE A-A

Legenda	
	Parte in progetto

PLANIMETRIA Scala 1:200

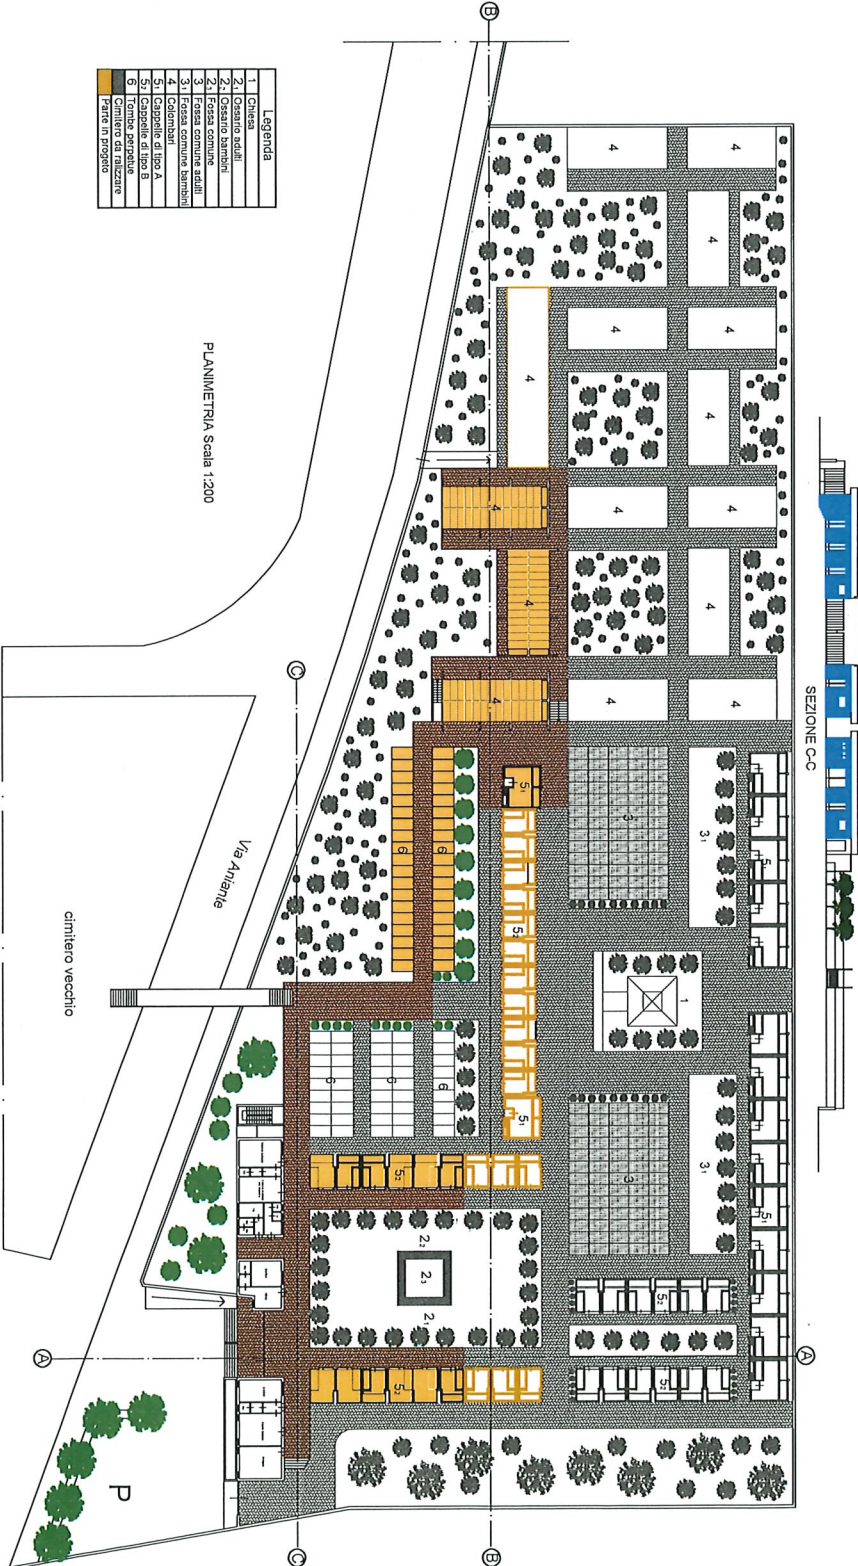

SEZIONE C-C

SEZIONE B-B

via Anfilante

cimitero vecchio

P